Raai A Pieterburen

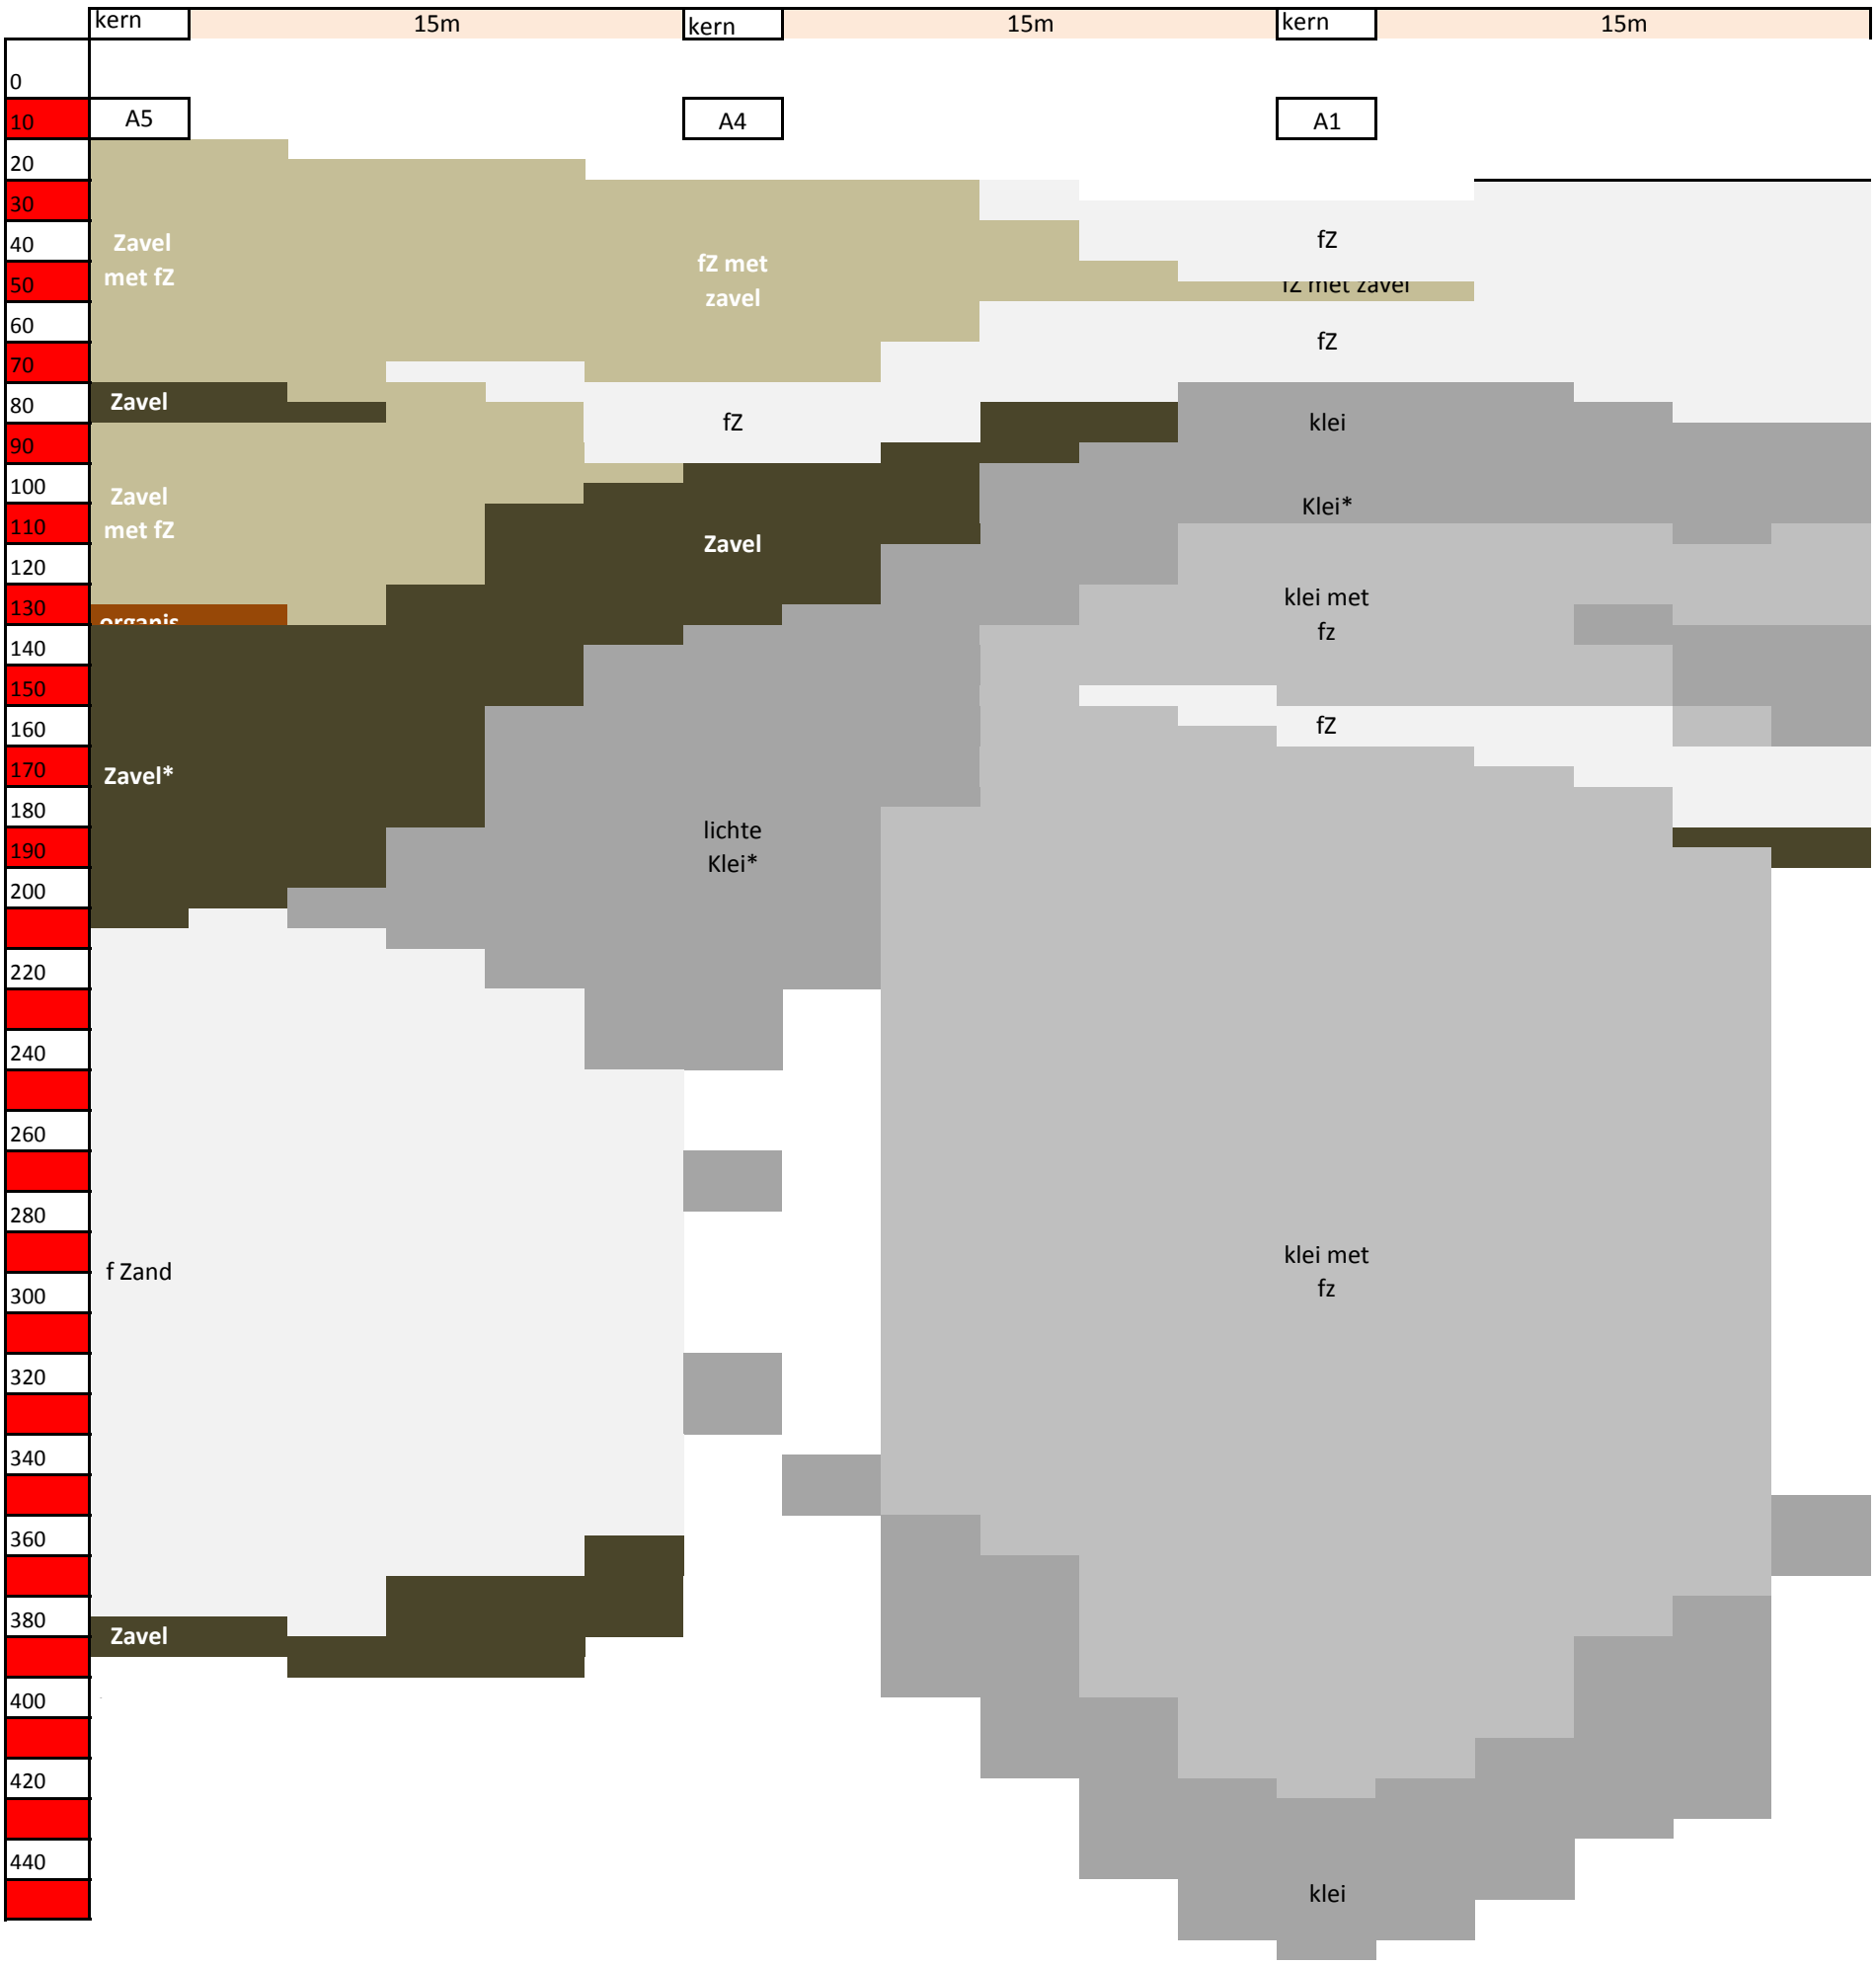

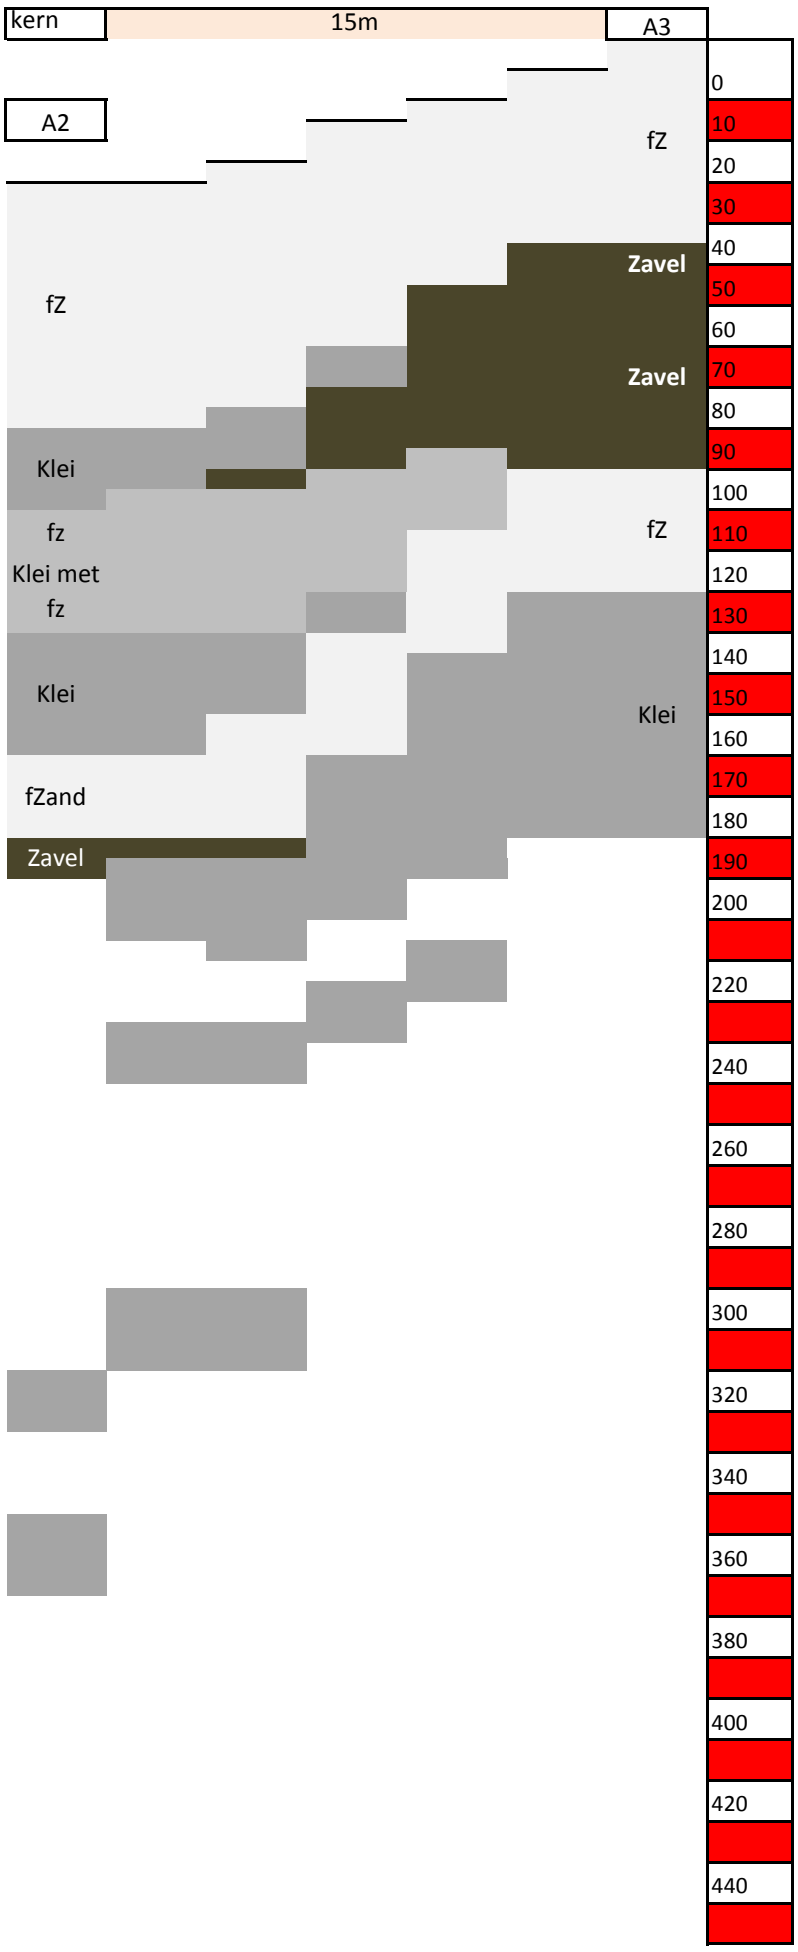
kern
15m
A3
A2
fZ
Zavel
fZ
Zavel
Klei
fz
Klei met
fz
fZ
Klei
Klei
fZand
Zavel
0
10
20
30
40
50
60
70
80
90
100
110
120
130
140
150
160
170
180
190
200
220
240
260
280
300
320
340
360
380
400
420
440